


# 日進市民会館ホール楽屋のご案内

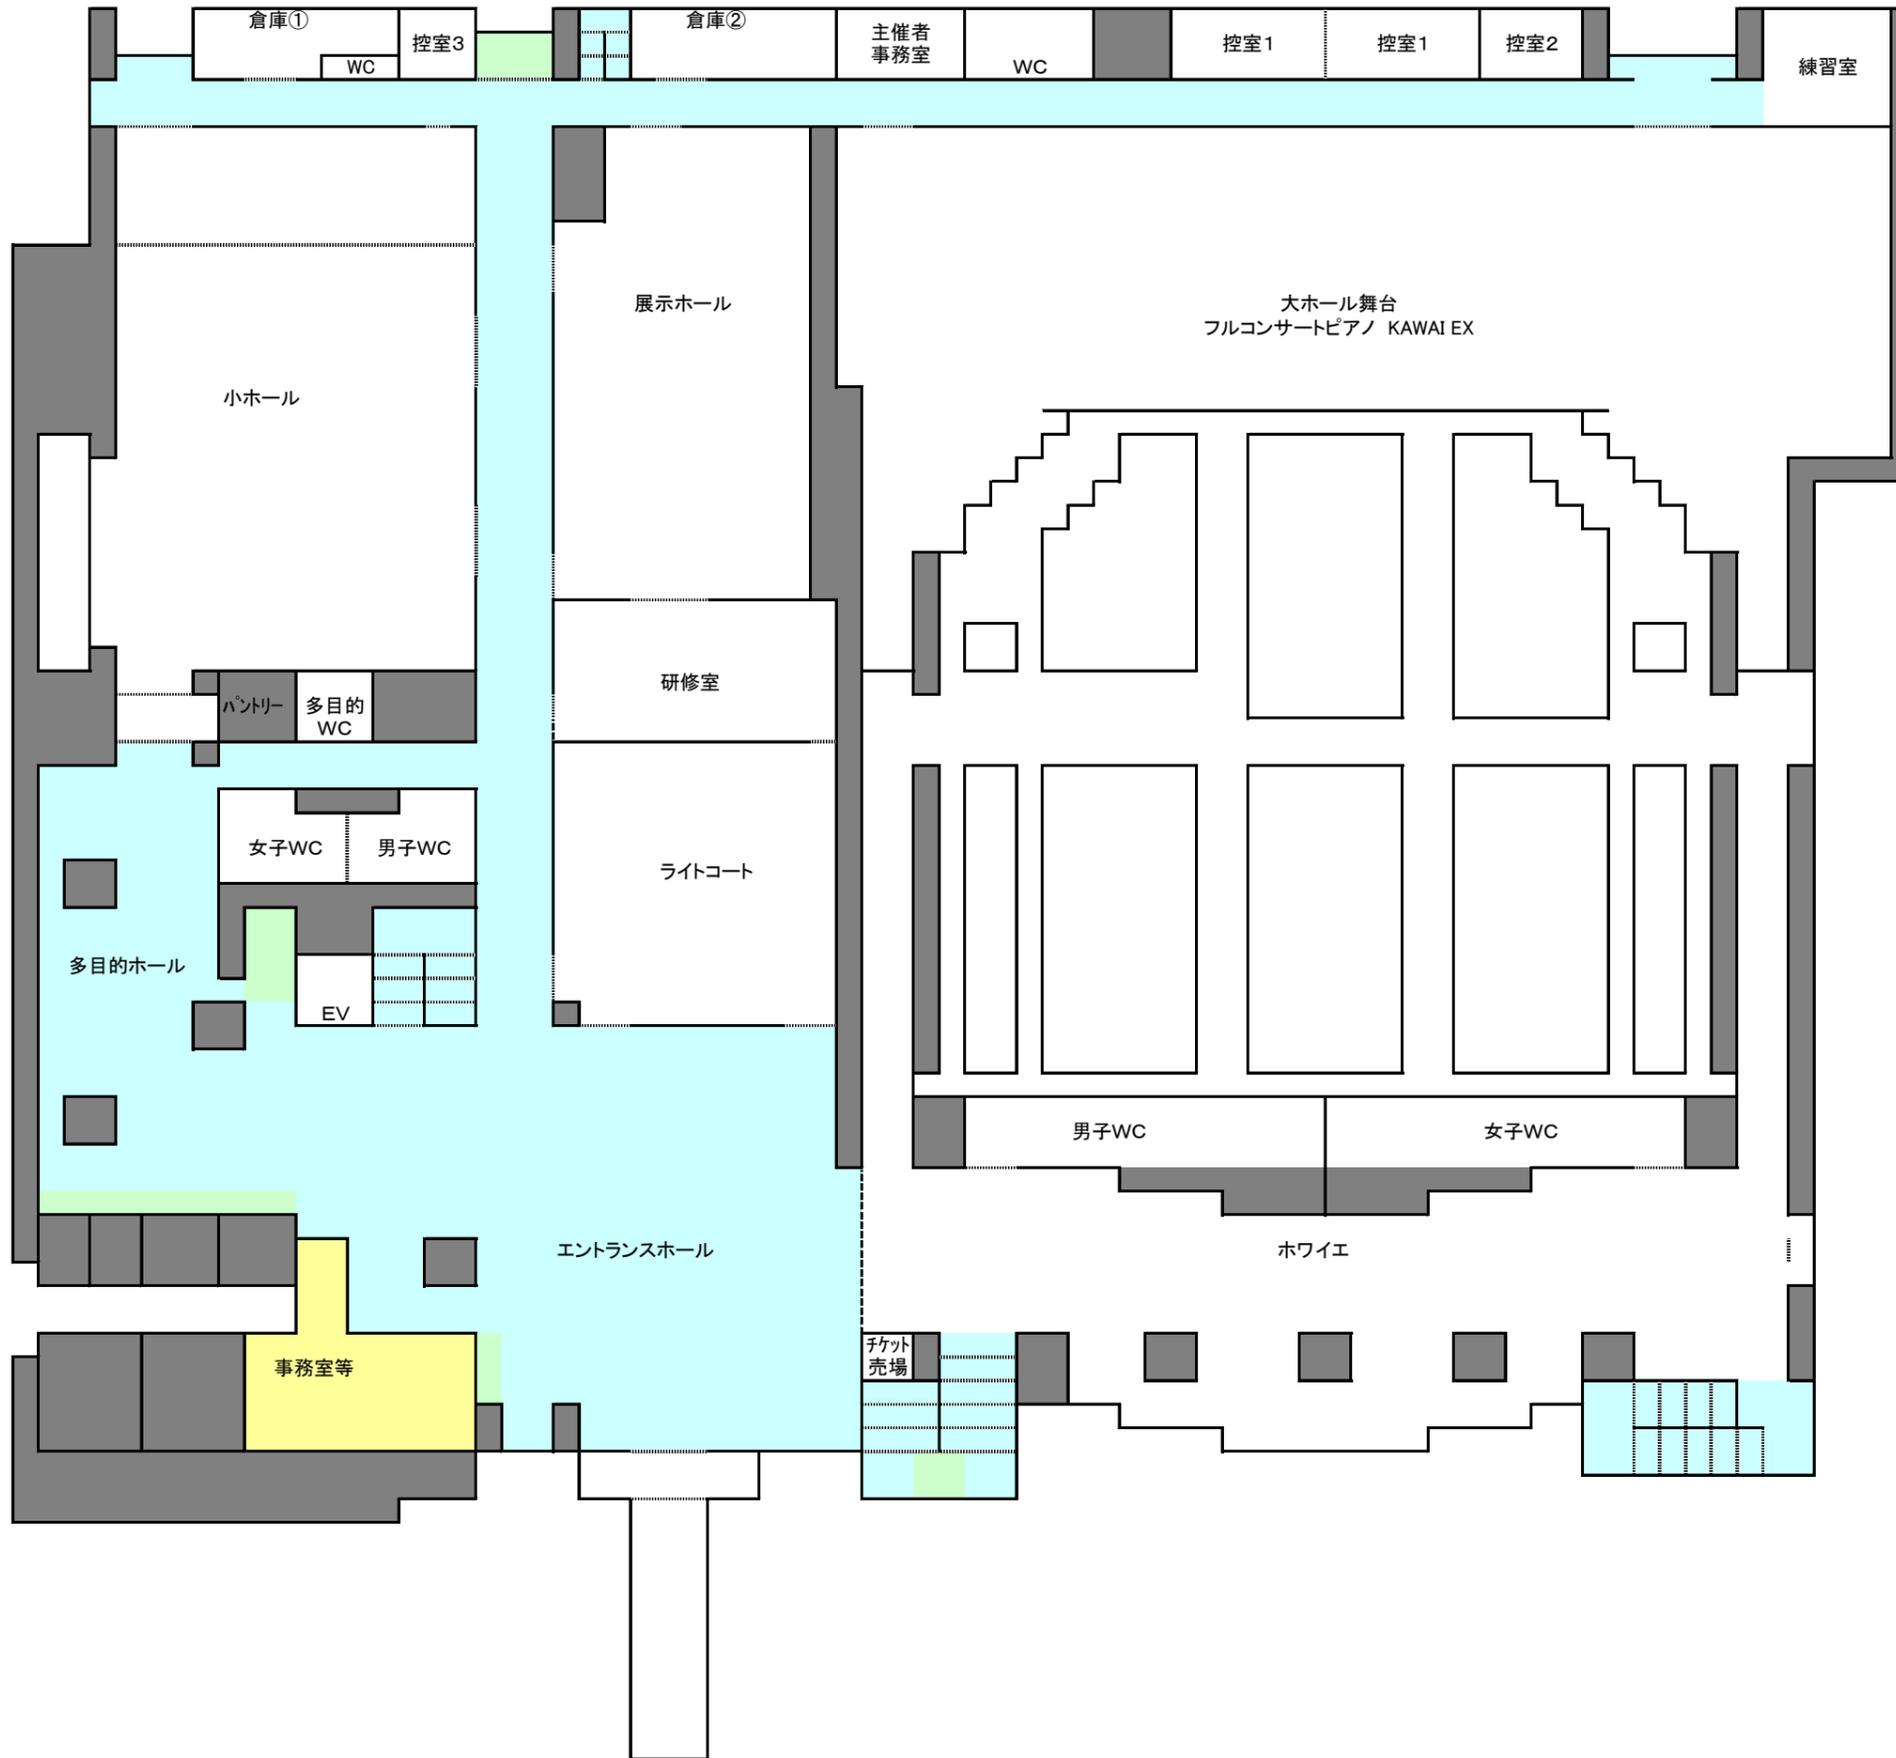

## 楽屋のご案内

- 控室(1)...**長尺シート貼り・一部置き畳(42.4平方m)  
 中央にてアコーディオンカーテンで仕切り可能  
 ・鏡台コンセント15A×4系統  
 ・洗面コンセント15A×1系統  
 ほか、独立15A×1系統あり
- 控室(2)...**長尺シート貼り・一部置き畳(17.8平方m)  
 個室仕様・トイレ・ユニットバス完備  
 ・鏡台コンセント15A×2系統
- 主催者事務室...**洋式(20平方m)  
 給湯設備あり。ケータリング・タイムキーパー向けとして最適。  
 ・洗面コンセント15A×1系統
- 練習室...**フローリング(48平方m)  
 音出し可能・アップライトピアノ完備(YAMAHA)  
 舞台スタッフの控室として使われることが多い。  
 ・壁面コンセント15A×1系統  
 ・壁面・洗面兼用コンセント15A×1系統
- 控室(3)...**長尺シート貼り・一部置き畳(14.5平方m)  
 給湯設備あり  
 ・鏡台コンセント15A×1系統  
 ・洗面コンセント15A×1系統
- 展示ホール...**(235平方m)  
 スライドウォールで5区画に簡易仕切り可能  
 ・壁面コンセント15A×2系統  
 ・壁面コンセント15A×1系統(隣室研修室と共用)  
 ・増設用電源完備7系統60A×1
- 小ホール...**(315平方m)  
 多目的型のホール。昇降舞台を備える。(移動イス)  
 グランドピアノYAMAHA C-3B  
 ・壁面コンセント15A×2系統  
 ・増設用電源完備7系統60A×2
- 研修室...**(62平方m)  
 楽屋系統への通路手前にあるため、警備や設営のスタッフ控室とすることが多い。  
 ・壁面コンセント15A×1系統(展示ホールと共用)
- 2Fリハーサル室...**フローリング(土足禁止・127平方m)  
 鏡張りの部屋であり、リハーサル用途として使用可能。  
 アップライトピアノ完備(KAWAI)  
 ・壁面コンセント15A×2系統